


LOCALIZAÇÃO

ESC.: 1/500

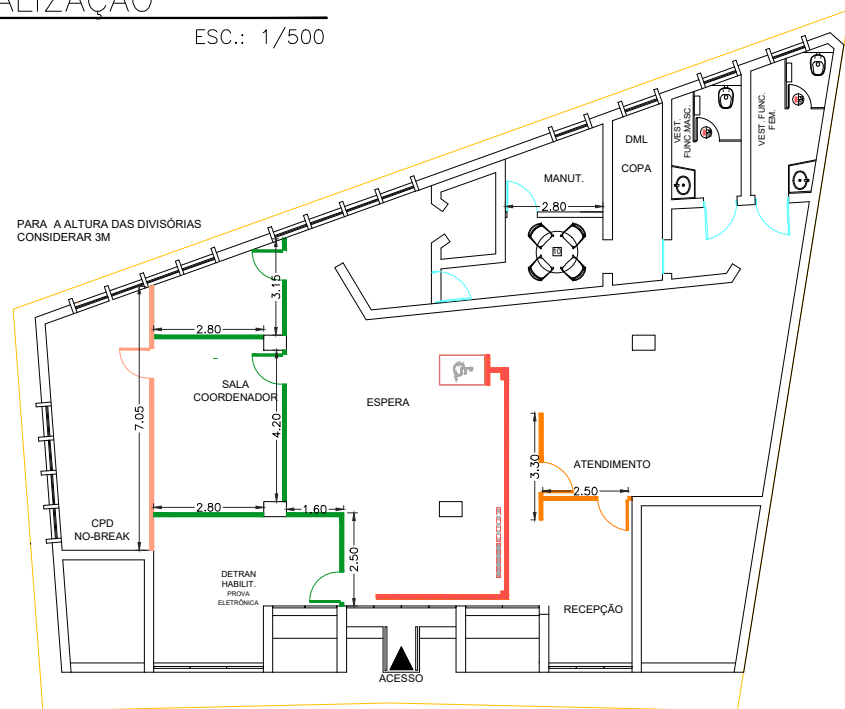

PLANTA DIVISÓRIAS

ESC.: 1/200


MOBILIÁRIOS	
1	ARMÁRIO ALTO C/PRATEIRAS
2	ARMÁRIO BAIXO C/PRATEIRAS
3	GAVETEIRO USO ESCRITÓRIO - VOLANTE
4	ESCANINHO P/ VESTIÁRIO 900X500X1630
5	BALCÃO RECEPÇÃO
6	ESTAÇÃO EM L 1.35X1.35m
7	ARMÁRIO BAIXO C/RASGO NO TAMPO E PRATELEIRAS
8	GUICHÊ DE ATENDIMENTO
9	MESA ESTAÇÃO DE TRAB. 0.90X0.60m
10	MESA DE REUNIÃO REDONDA Ø 1100
11	MESA DE REUNIÃO OVAL 2.00X1.00m
12	LONGARINA 2 LUGARES
13	LONGARINA 3 LUGARES
14	POLTRONA PARA AUDITÓRIO REBATIVEL COM PRANCHETA ESCAMOTEÁVEL
15	CADEIRA FIXA S/BRAÇOS - BASE EM "S"
16	CADEIRA GIRATORIO C/BRAÇOS - REG.

DIVISÓRIAS	
	DIVISÓRIA CEGA
	DIVISÓRIA CEGA ALTA
	DIVISÓRIA MISTA C/ VIDRO
	DIVISÓRIA CEGA ATÉ A LAJE
	PAREDE DRY WALL COM
	ALVENARIA BLOCO SICAL A CONSTRUIR ATÉ A LAJE

CONVENÇÕES GRÁFICAS	
	PISO TÁTIL DIRECIONAL EM BORRACHA, COR AMARELO MUNSELL, REF. 0140 FAB. DAUD OU SIMILAR
	PISO TÁTIL DE ALERTA EM BORRACHA, COR AMARELO MUNSELL, REF. 0140 FAB. DAUD OU SIMILAR

PLANTA BAIXA

ESC.: 1/100

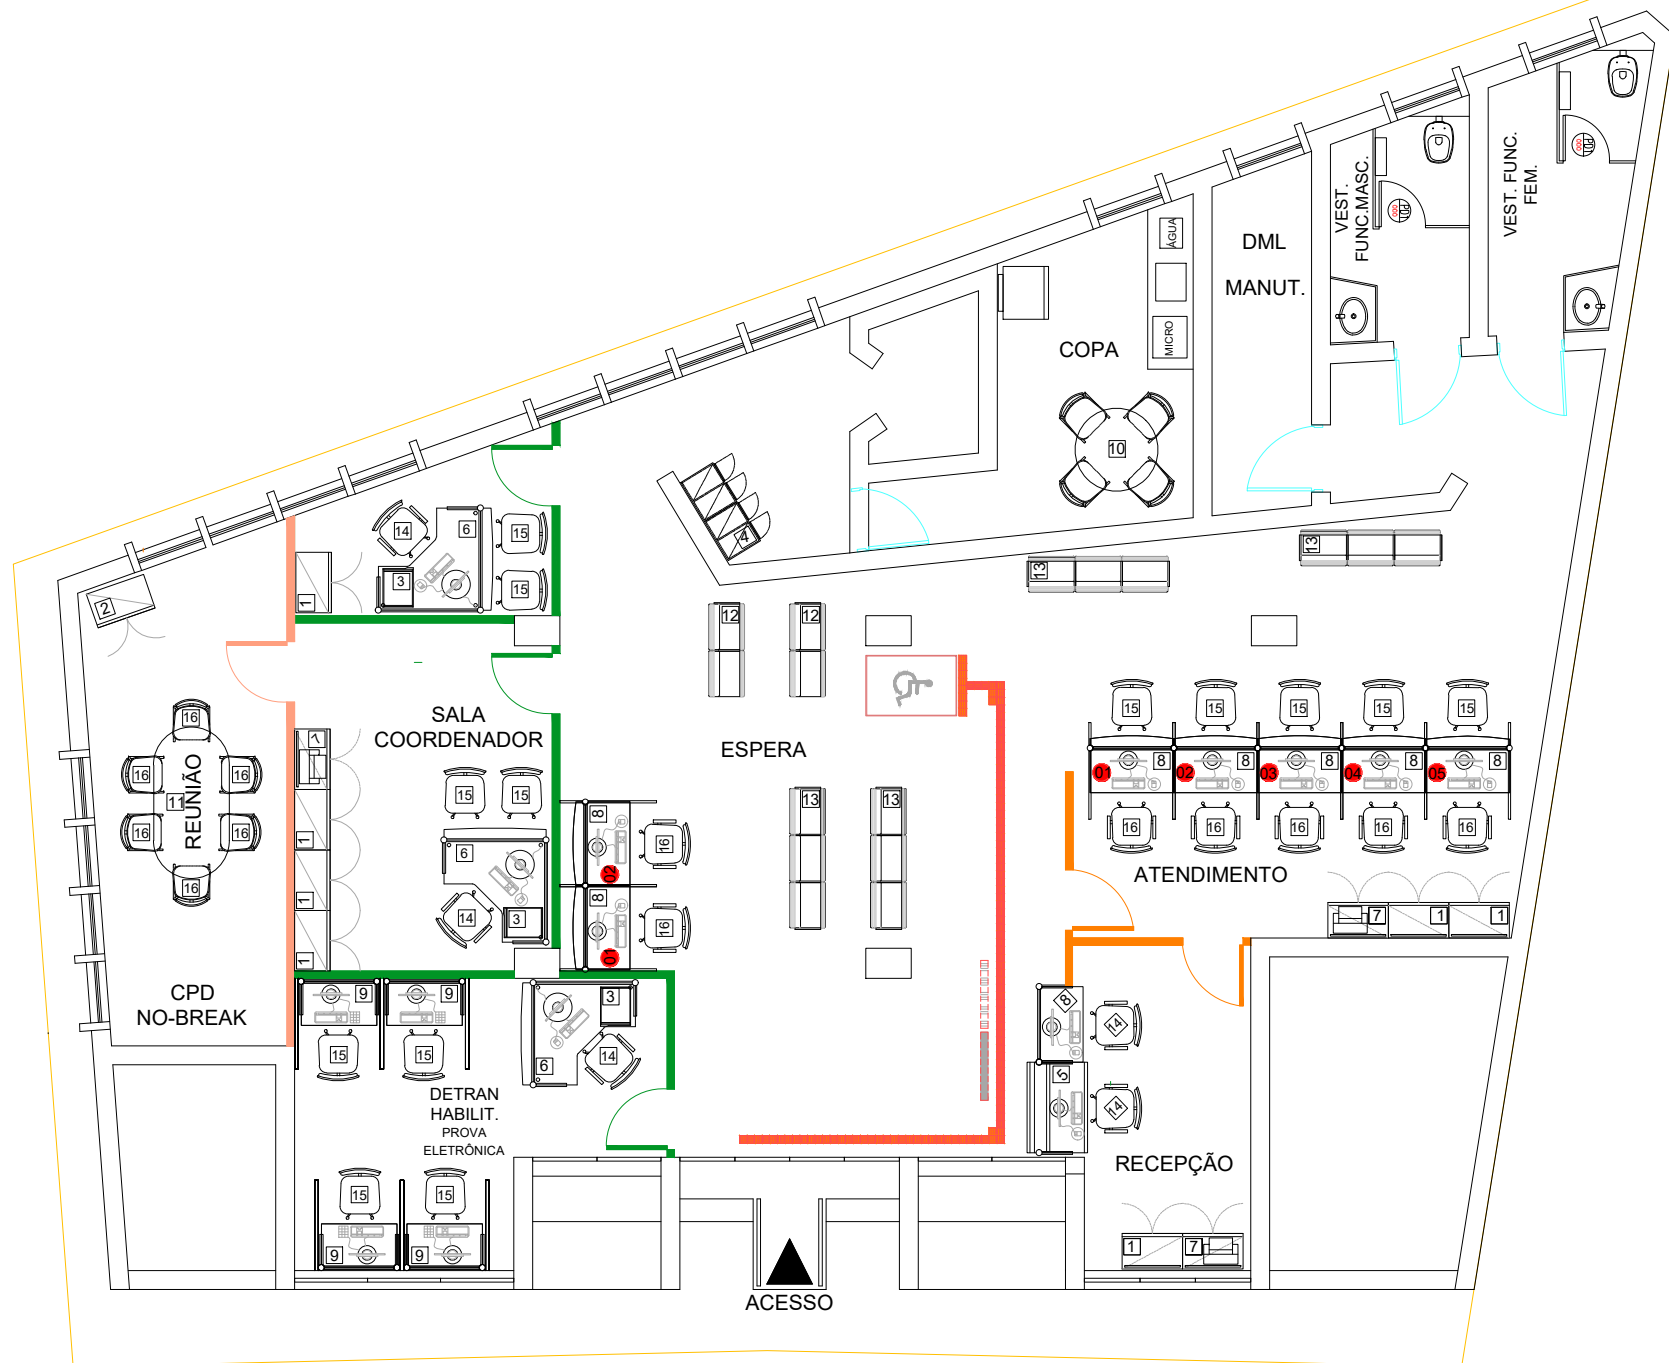

PREFEITURA MUNICIPAL DE CAMANDUCAIA
SECRETARIA DE OBRAS E SERVIÇOS
Avenida Targino Vargas, 45 - Recanto dos Ipês - Camanducaia/MG
CEP 37.650-000 CNPJ: 17.935.346/0001-61
(35) 3433-1323 - obra@camanducaia.mg.gov.br

PROJETO LAYOUT UAI
UNIDADE ATENDIMENTO INTEGRADO CAMANDUCAIA

RESPONSÁVEL TÉCNICO:

ENG. CIVIL SAMUEL ARAUJO SILVA
CREA:142.007.333-8 MG

ÁREAS:
CONFORME INDICADO

DESENHISTA:
ANA PAULA DANTAS DA SILVA

INTERESSADO:

PREFEITURA MUNICIPAL DE CAMANDUCAIA-MG

RODRIGO ALVES DE OLIVEIRA
PREFEITO MUNICIPAL
CPF 800.117.996/68

DATA:
13/05/2024

ESCALA:
INDICADA

FOLHA:
ÚNICA